



SCHNITT B - B

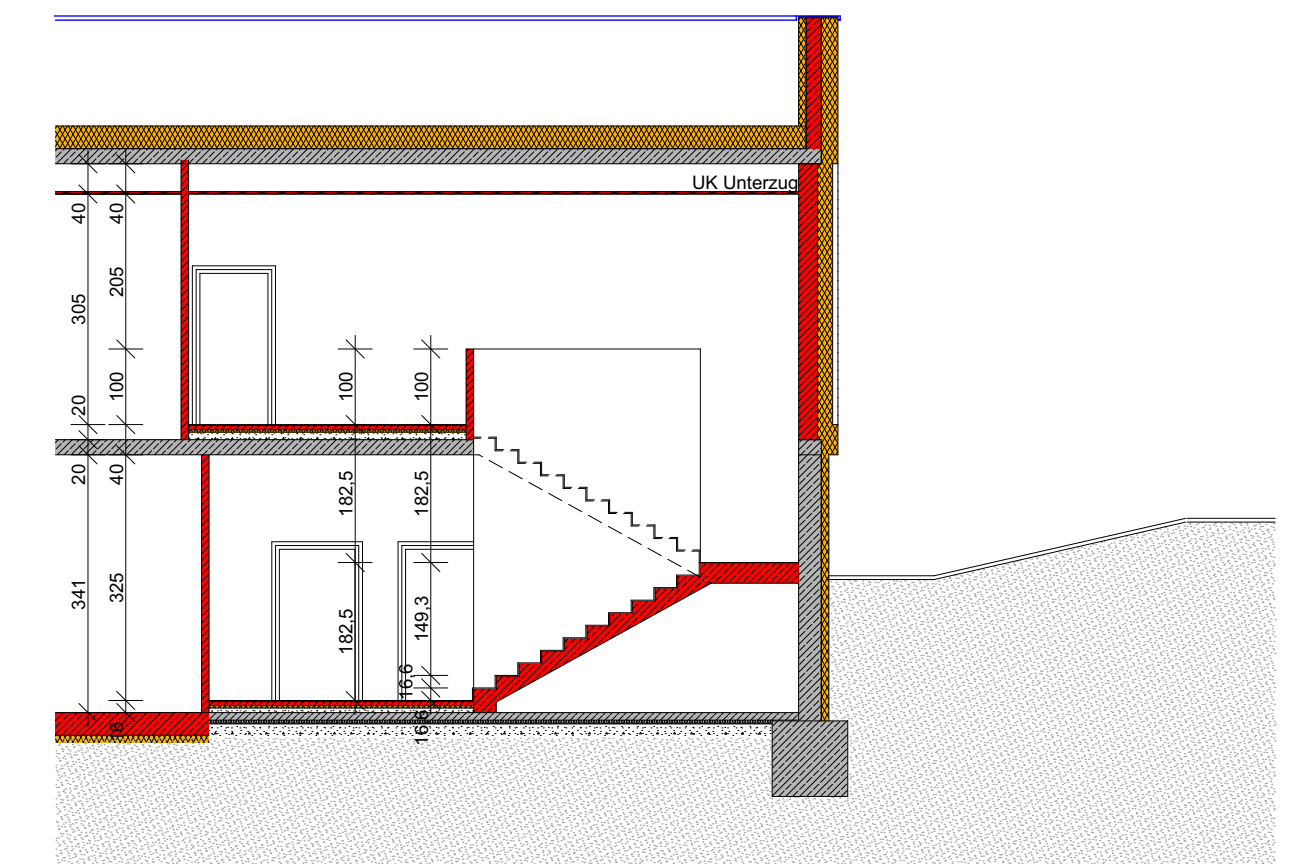

SCHNITT C - C

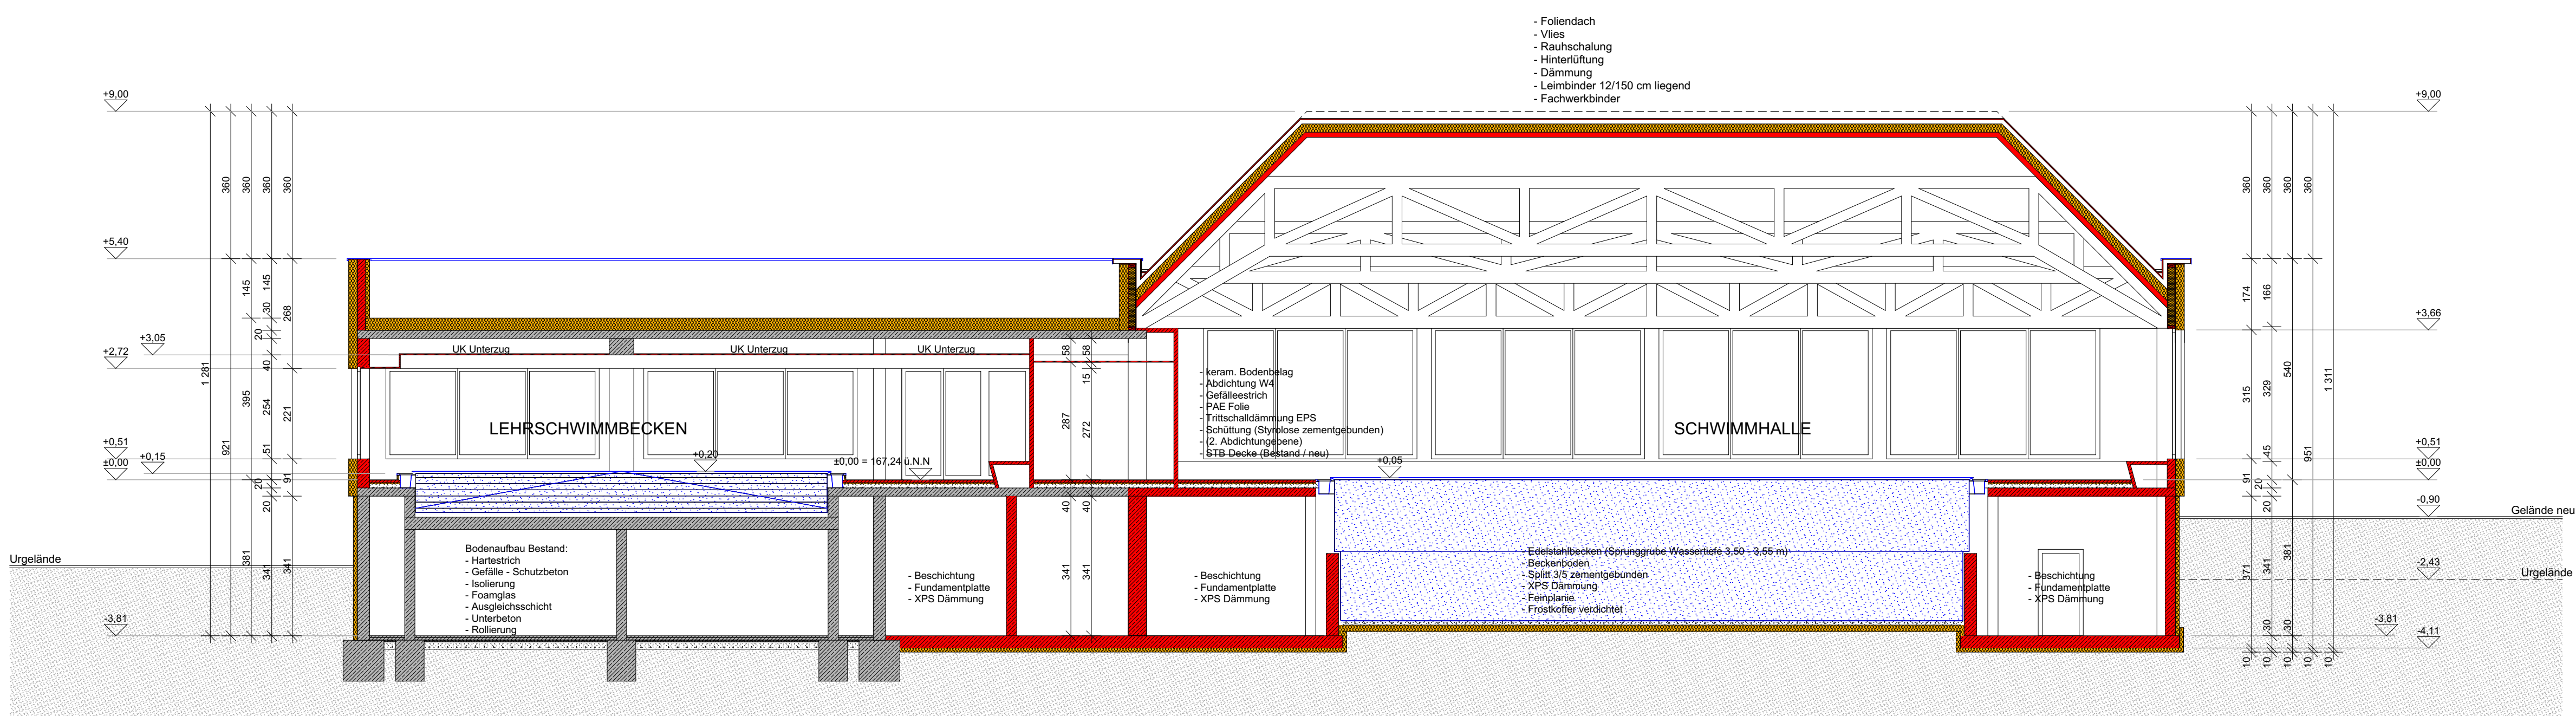

SCHNITT A - A

■ Bestand ■ Neubau ■ Abbruch

+/- 0,00 = 167,24 ü.N.N.

		08
		07
		06
		05
		04
Fluchtwege, Entwässerung eingearbeitet	20.08.2018	03
Besprechung vom 01.08.2018 mit Bauherren eingearbeitet	10.08.2018	02
		01
ÄNDERUNGEN / ERGÄNZUNGEN	DATUM	NUM.

BEHÖRDE: .....

BEWILLIGUNGSWERBER: .....

PLANVERFASSER: .....

**EINREICHUNG**  
**POHL ZT GMBH** ARCHITEKTUR-INGENIEURBÜRO  
 ARCHITEKT DI HAGEN POHL

A - 6430 ÖTZTAL BHF. TSCHIRGANTSTR. 10A TEL. ++43 5266/88473 - 0  
 OFFICE@POHL-GMBH.COM WWW.POHL-GMBH.COM FAX. ++43 5266/88473-30

PROJEKT: HB Gänserndorf Gänserndorf  
 Stadtgemeinde Gänserndorf  
 Bahnstraße 5, A - 2230 Gänserndorf KG: 06006, GP: 4240/93

PLANINHALT: SCHNITTE  
 M 1 / 100 DATUM 10.08.2018 PLANNUMMER 16-020 INDEX E004 03