



ansicht ost m 1|100




ansicht west m 1|100

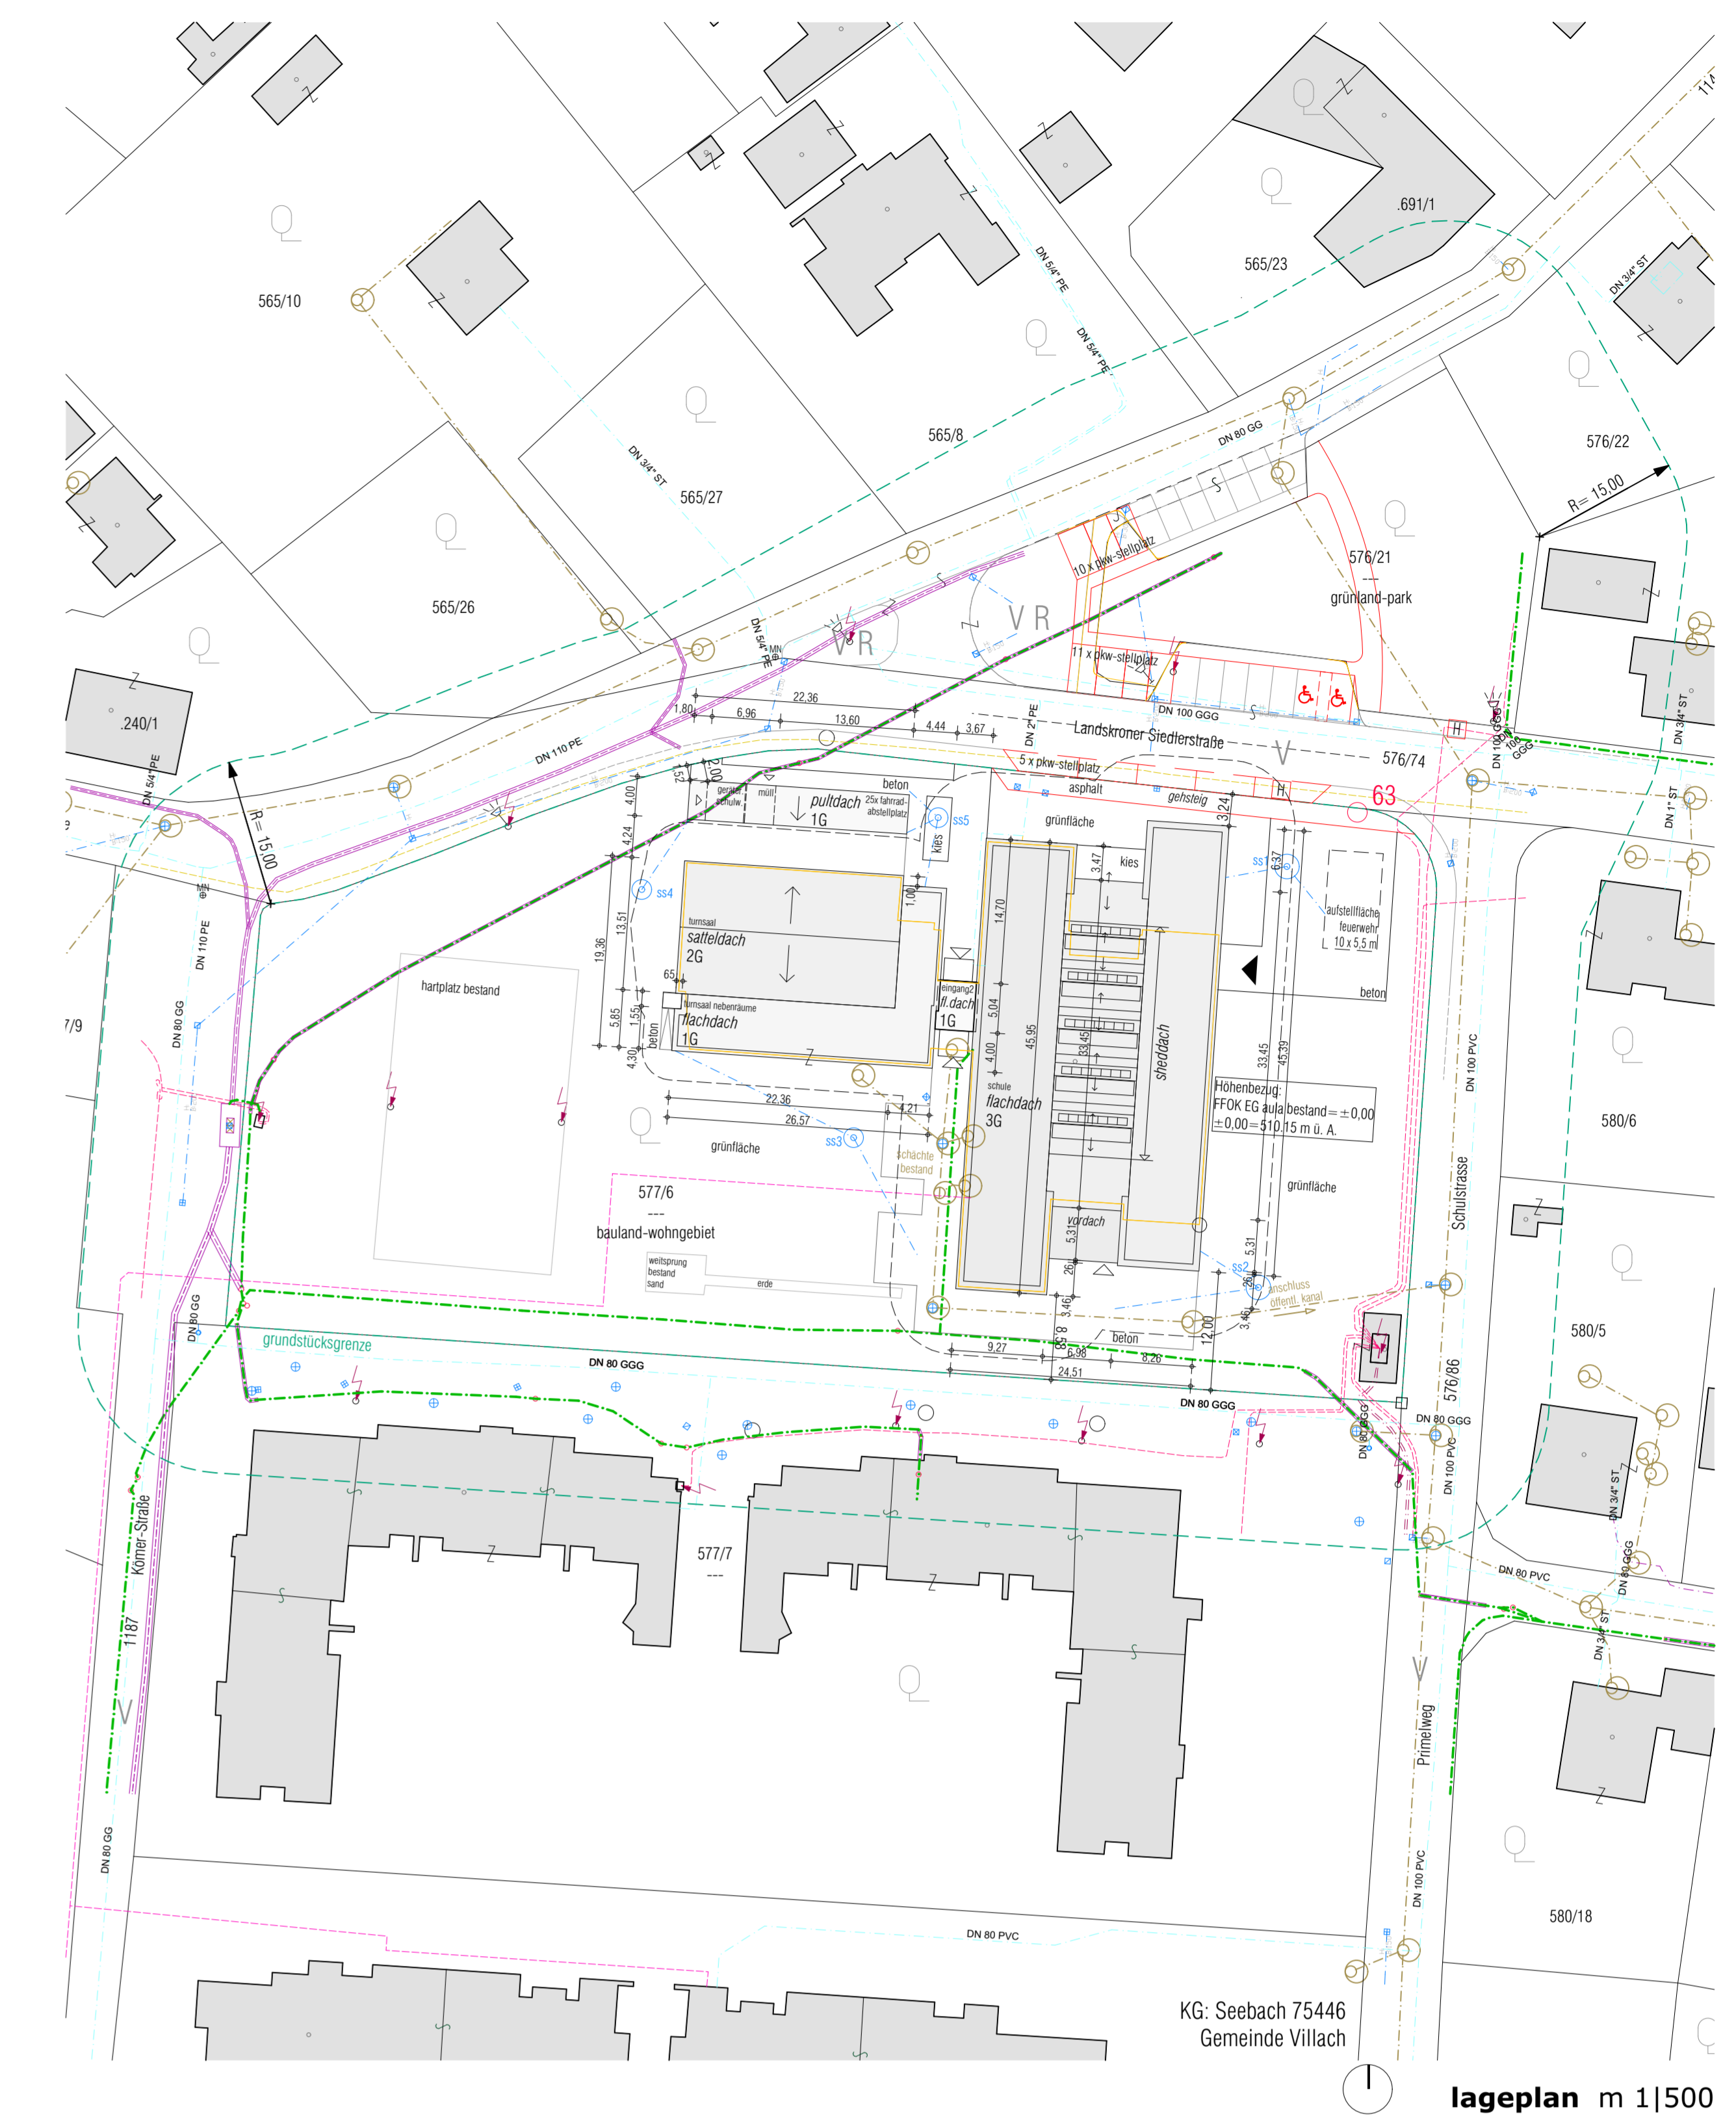

lageplan m 1|500

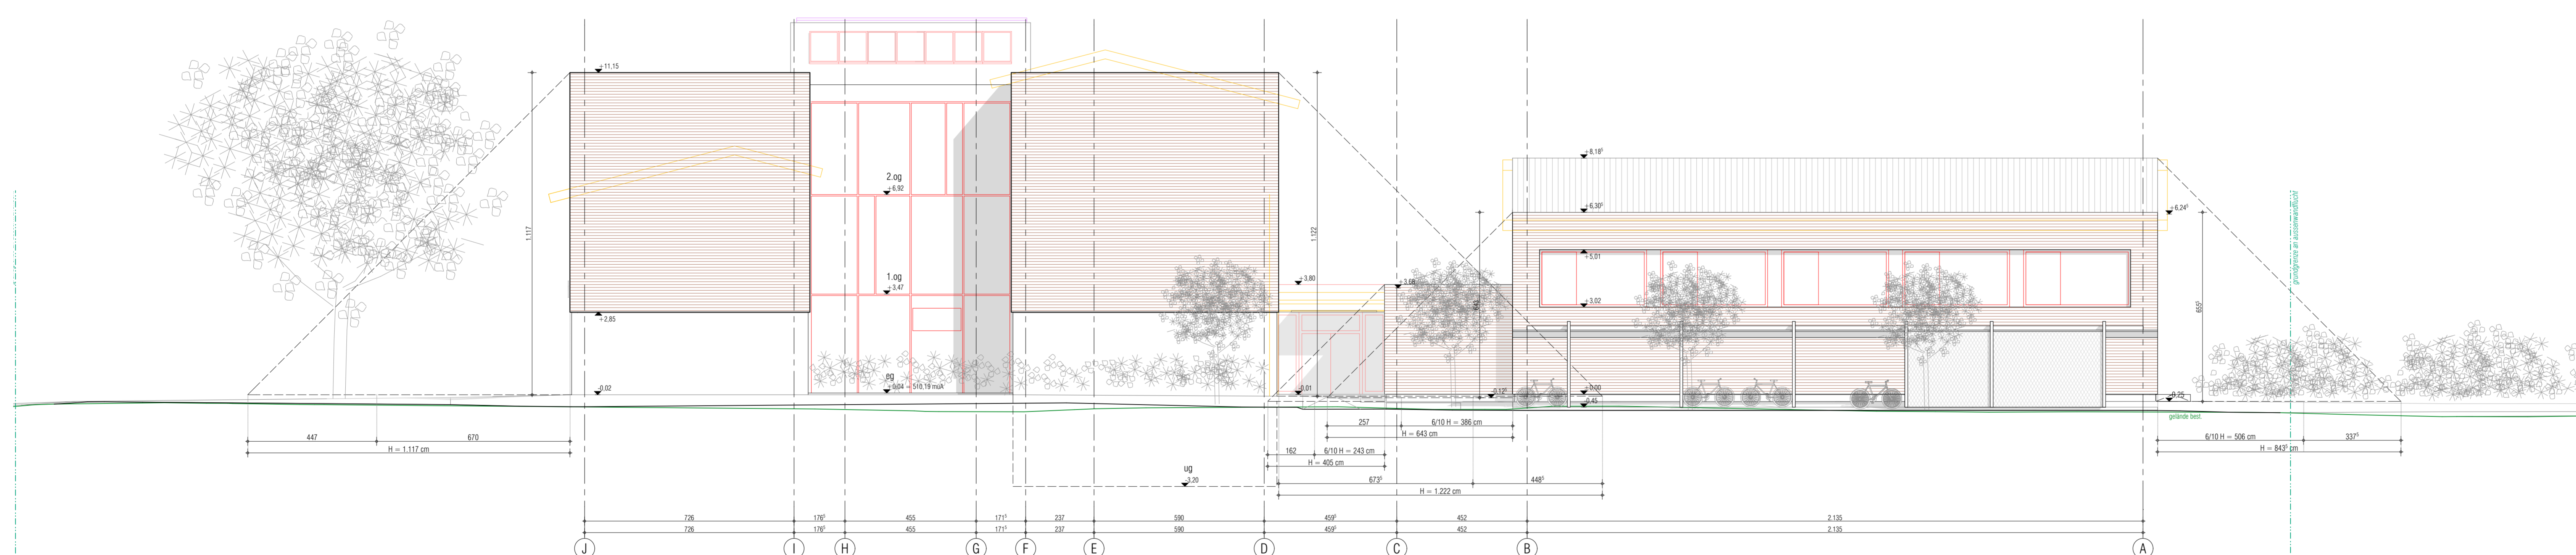

ansicht nord m 1|100

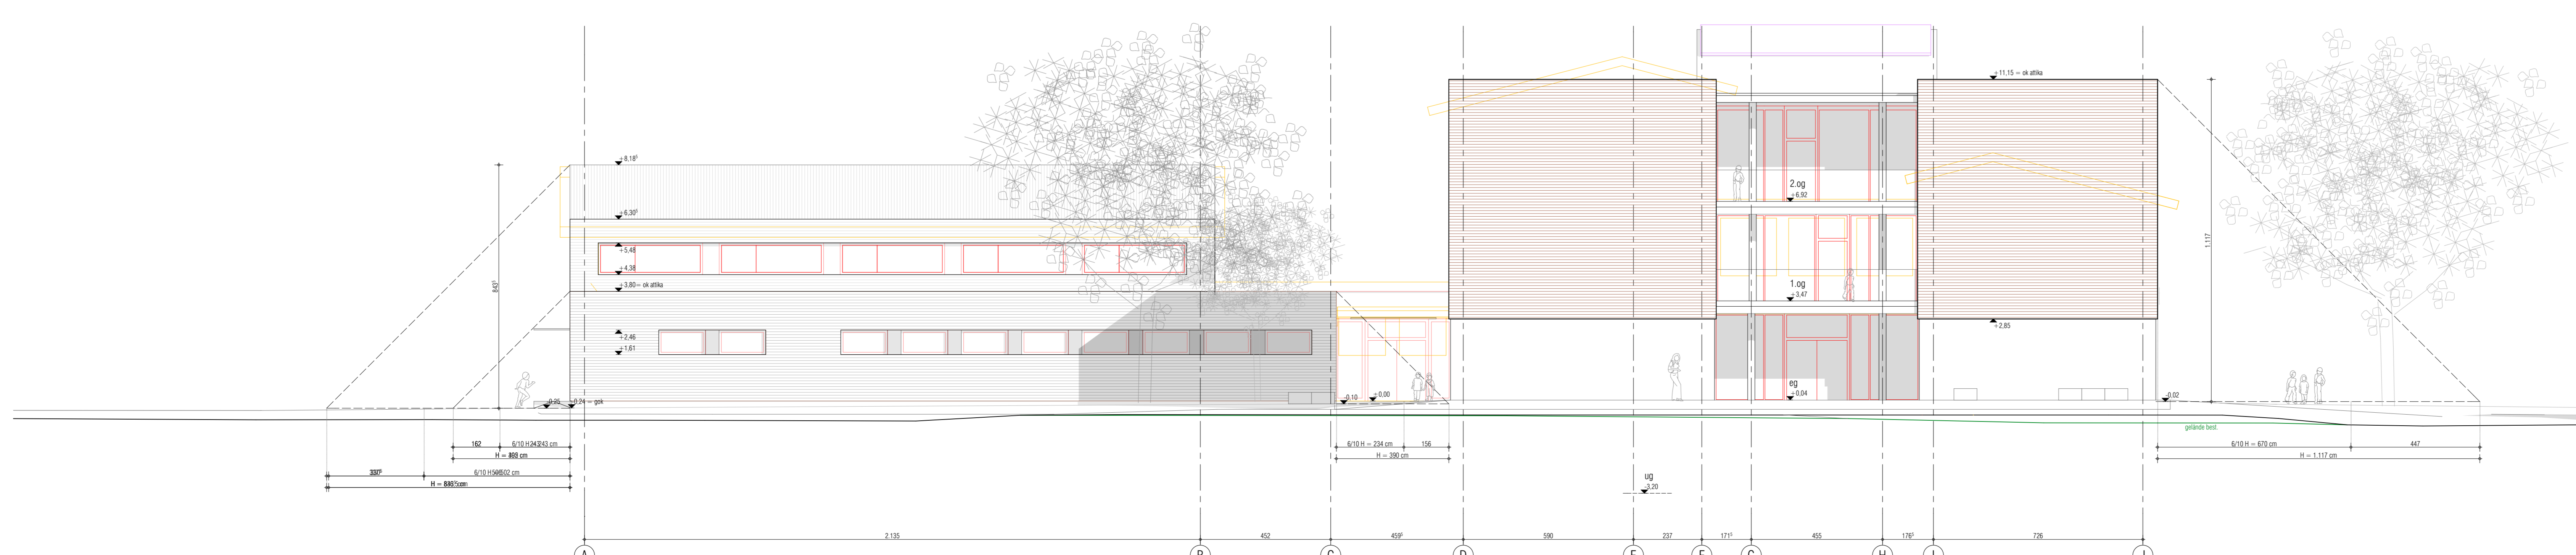

ansicht sued m 1|100

- legende einbauten**
- bestand (schraffiert)
 - neubau (schraffiert)
 - abbruch (gestrichelt)
 - ... (and other symbols)
- legende**
- brandabschnitt
 - bestand tragend
 - neubau
 - neubau ansicht
 - abbruch

±0.00 = FOK EG aula bestand = 510.15 m u. A.
 FOK EG aula neu = 4cm u. FOK EG aula bestand
 FOK EG aula neu = -0.04 = 510.19 m u. A.

frediani+gasserarchitettura
 office@frediani.it

einreichung
 um- | zubau | sanierung
 vs landskron villach

projektiert: ansichten ost, west, nord, sud
 lageplan
 projektnummer (projekt): 1901/wf_09 landskron
 datum: 2019/09/27
 autor: 1901/wf_424_ein_005
 gezeichnet: sk | H | am

best: landskroner stiefelstraße 10
 5523 landskron
 versagungsnummer (lagerungsnummer): 75446 landsbach
 grundstücknummer: 577/6 und 576/21 (gesamt)

bauchern: 5000 villach
 802, 810 verbleiben durch die abt. 2/hj
 rathausplatz 1
 5000 villach

planverfasser: frediani+gasser architettura ztl gmbh
 gassenweg 10/10 5000 bauchern
 telefon: +43 3642 330 330 fax: +43 3642 330 330
 email: office@frediani.it www.frediani.it

Alle Zeichnungen sind ausschließlich für den Auftraggeber und dessen genehmigte Ausführenden vorgesehen. Jede Weitergabe, Vervielfältigung, Verbreitung oder Nutzung ist ohne schriftliche Genehmigung der Autoren untersagt.